



PLANTA BAJA

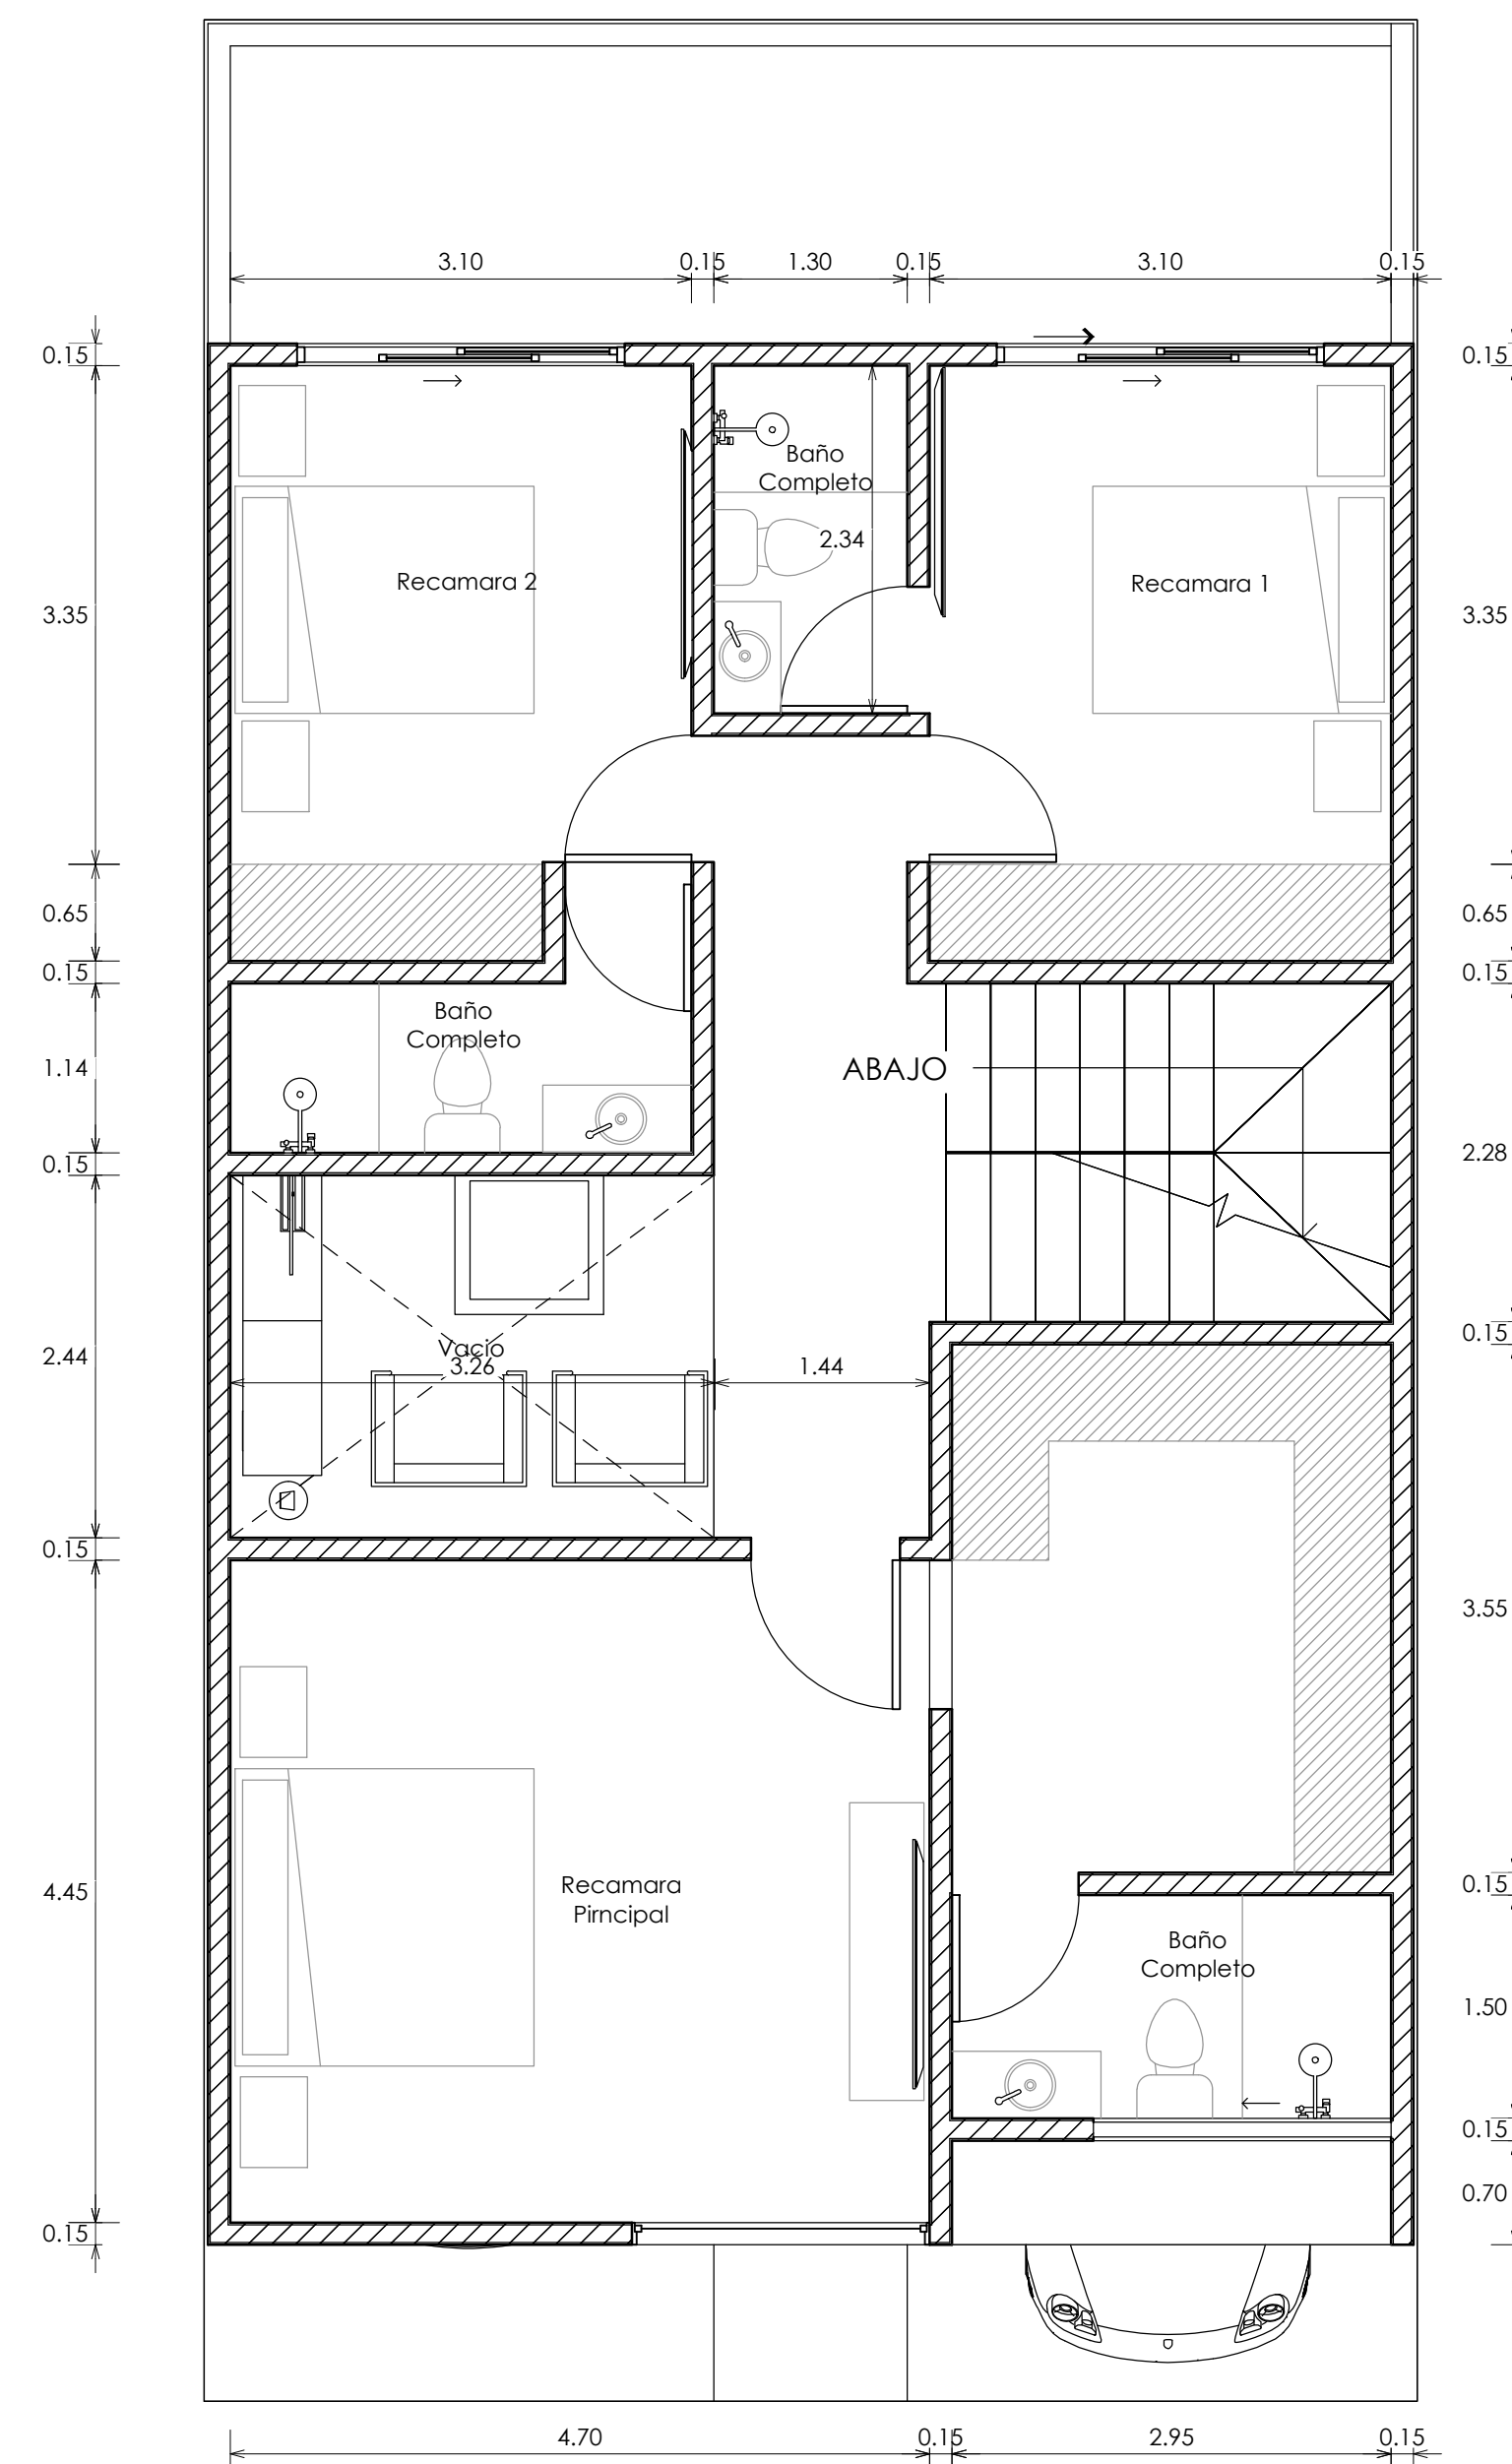

PRIMER NIVEL

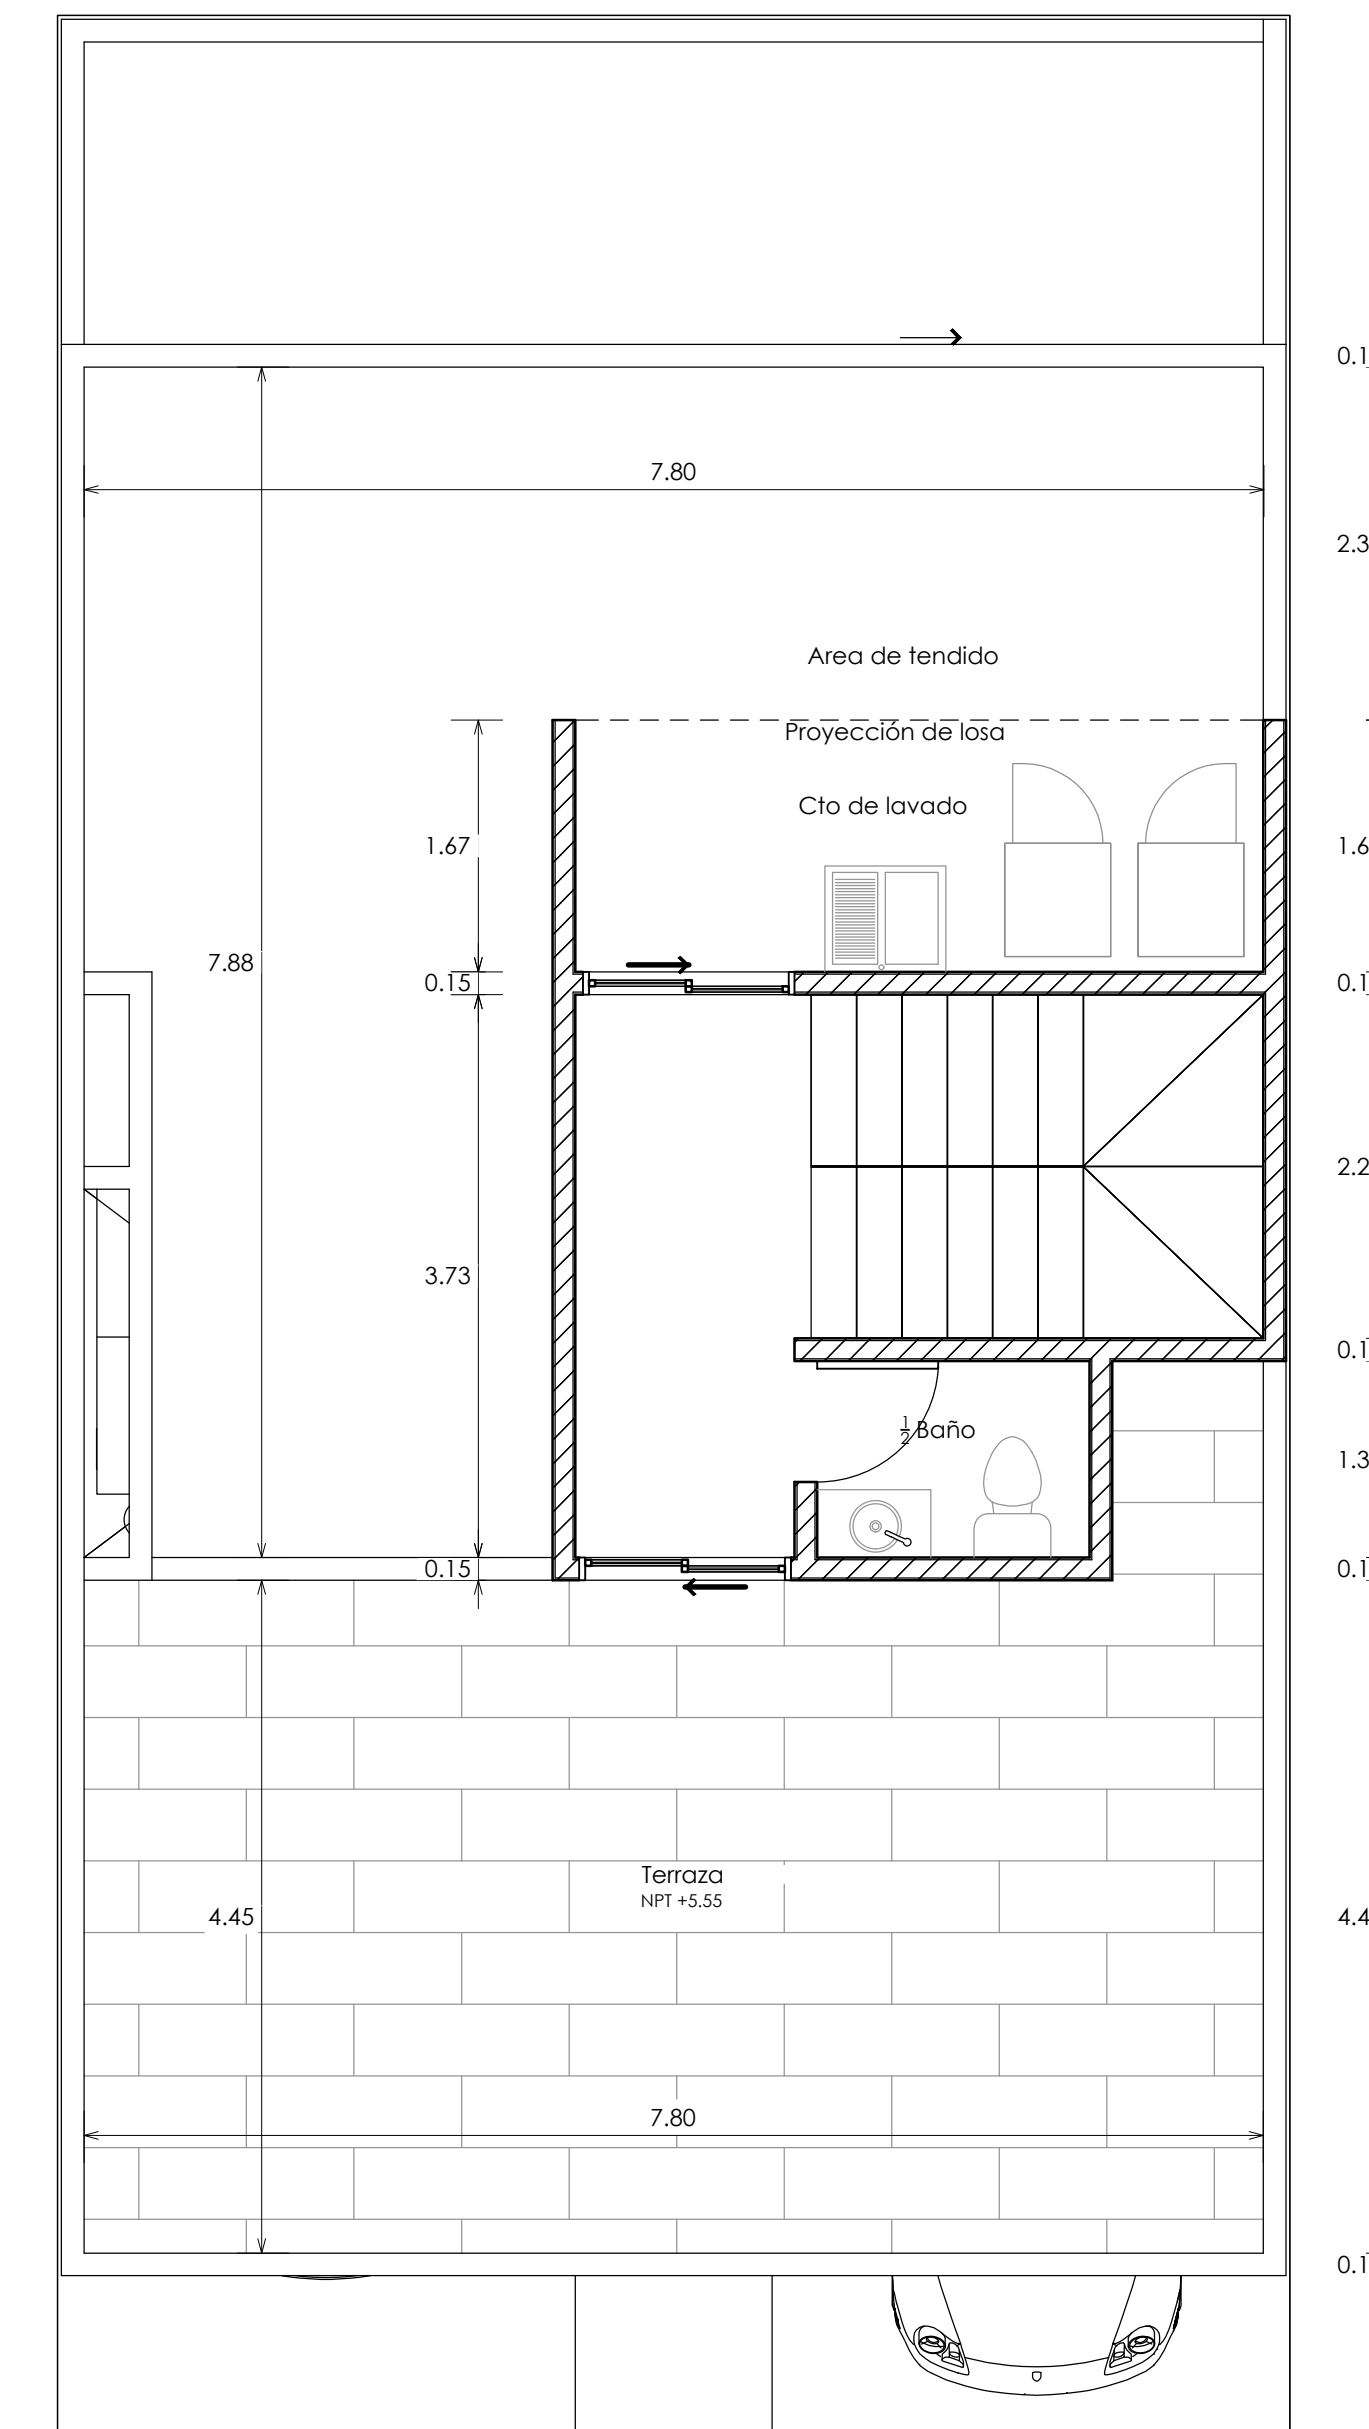

ROOF GARDEN

CUADRO DE AREAS:

Superficie del Terreno: 95.5556 M2
 Superficie de desplante: 103.4775 M2
 Superficie libre: 25.9290 M2
 Área verde:

Construcción

Planta Baja: 95.5556 M2
 Primer Nivel: 103.4775 M2
 Segundo Nivel: 25.9290 M2

TOTAL: 224.9621 M2

TABLA DE LONGITUDES DE ANCLAJE Y TRASLAPES DE VARILLAS EN TENSION

DIAMETRO	NUMERO	DIAMETRO mm.	RADIO INTERIOR cm.	ANCLAJE (cm)		TRASLAPES (cm)	
				A	B	I	II
5/16"	2,5	6.35	4	11	4	40	60
3/8"	3	9.5	4	11	4	40	60
1/2"	4	12.7	5	15	5	50	60
5/8"	5	15.9	6	20	6	60	70
3/4"	6	19	7	23	8	70	90
1"	8	25.4	10	30	10	120	150
1 1/4"	10	31.8	12	40	15	175	230
1 1/2"	12	38.1	14	50	15	--	--

PLANO: PLANTAS ARQUITECTONICAS Y FACHADAS
 PROYECTO: CASA HABITACION PROP-1
 UBICACION:
 PROPIETARIO:
 DRO:
 CEDULA DRO: DRO:
 ARQ:
 FECHA: MAYO. 2023 ESCALA: 1:75
 TIPO DE PLANO: ARQUITECTONICO